


# ΕΦΗΜΕΡΙΣ ΤΗΣ ΚΥΒΕΡΝΗΣΕΩΣ
## ΤΗΣ ΕΛΛΗΝΙΚΗΣ ΔΗΜΟΚΡΑΤΙΑΣ

ΕΝ ΑΘΗΝΑΙΣ ΤΗι 13 ΑΥΓΟΥΣΤΟΥ 1981 | ΤΕΥΧΟΣ ΤΕΤΑΡΤΟΝ | ΑΡΙΘΜΟΣ ΦΥΛΛΟΥ 424


## ΠΕΡΙΕΧΟΜΕΝΑ

### ΑΠΑΛΛΟΤΡΙΩΣΕΙΣ

**ΑΠΟΦΑΣΕΙΣ**



---

## ΑΠΑΛΛΟΤΡΙΩΣΕΙΣ

**ΑΠΟΦΑΣΕΙΣ**

Ἀριθ. 1003 (1)

Περὶ κηρύξεως ὡς ἀναδασωτέας ἐκτάσεως 325 $μ^2$ στὴ θέση Βενίζα τοῦ Δήμου Μαρκοπούλου τοῦ Ν. Ἀττικῆς.

Ο ΝΟΜΑΡΧΗΣ ΑΤΤΙΚΗΣ

ΔΙΑΜΕΡΙΣΜΑ ΑΝΑΤΟΛΙΚΗΣ ΑΤΤΙΚΗΣ

Ἔχοντας ὑπόψη:

1. Τὶς περὶ διοικητικῆς ἀποκεντρώσεως διατάξεις.
2. Τὶς διατάξεις τοῦ Ν. 998/1979 «περὶ προστασίας τῶν δασῶν καὶ τῶν δασικῶν ἐν γένει ἐκτάσεων τῆς Χώρας» καὶ συγκεκριμένα:

α) Τοῦ ἄρθρου 41, παρ. 1.
β) Τοῦ ἄρθρου 38 παρ. 1.

3. Τὴ Διαταγὴ τοῦ Ὑπουργείου Γεωργίας ἀριθ. 160417/1180/8.7.80 «περὶ ὁδηγιῶν γιὰ τὶς ἀναδασωτέες ἐκτάσεις».

4. Τὴ 2539/8.4.81 πρόταση τοῦ ἁρμοδίου Δασαρχείου Πεντέλης περὶ κηρύξεως ἀναδασωτέας. τῆς ἀναφερομένης στὸ θέμα ἐκτάσεως. ἀποφασίζουμε:

Κηρύσσουμε ἀναδασωτέα. μὲ σκοπὸ τὴν ἀναδημιουργία καὶ διατήρηση τῆς δασικῆς βλαστήσεως ποὺ καταστράφηκε ἀπὸ ἐκχέρσωση τὴ δημόσια δασικὴ ἔκταση τριακοσίων εἴκοσι πέντε (325) $μ^2$ ποὺ βρίσκεται στὴ θέση Βενίζα τοῦ Δήμου Μαρκοπούλου καὶ φαίνεται στὸ συνημμένο διάγραμμα, τὸ ὁποῖο ἀποτελεῖ ἀναπόσπαστο μέρος τῆς ἀποφάσεως αὐτῆς καὶ ἔχει ὅρια:

Ἀνατολικά: Μὲ ἔκταση 276/1966 Π.Δ.Α. ποὺ ἀκυρώθηκε μερικῶς.

Δυτικά: Μὲ δημόσια δασικὴ ἔκταση.

Βόρεια: Μὲ ἀγροτικὸ δρόμο καὶ πέραν ἀγροτικὴ καὶ κατοικημένη περιοχή.

Νότια: Μὲ δημόσια ἔκταση.


Ἡ ἀπόφαση αὐτὴ νὰ δημοσιευθεῖ στὴν Ἐφημερίδα τῆς Κυβερνήσεως.


Ἁγία Παρασκευή, 28 Μαΐου 1981

Ὁ Νομάρχης

ΝΙΚΗΤΑΣ Γ. ΚΩΒΑΙΟΣ

Πρόχειρο σχεδιάγραμμα

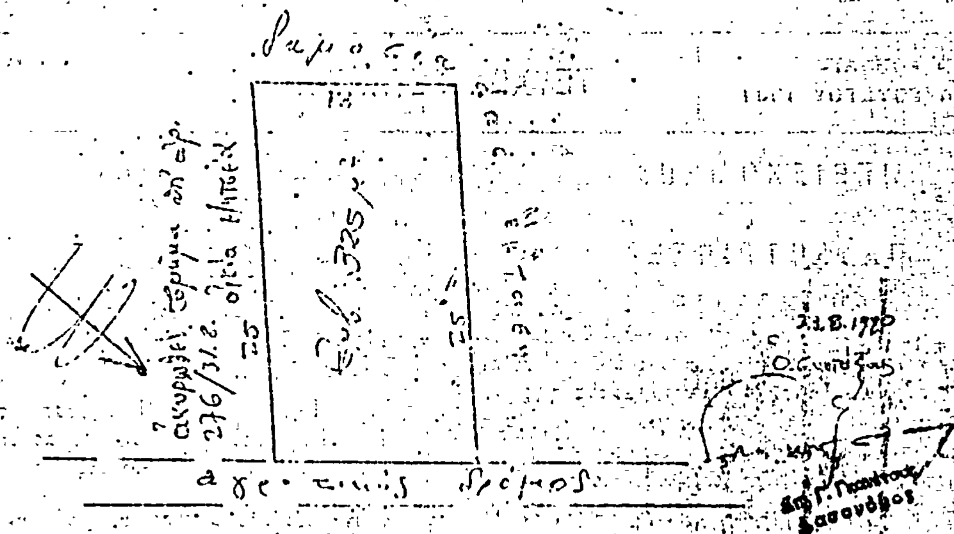

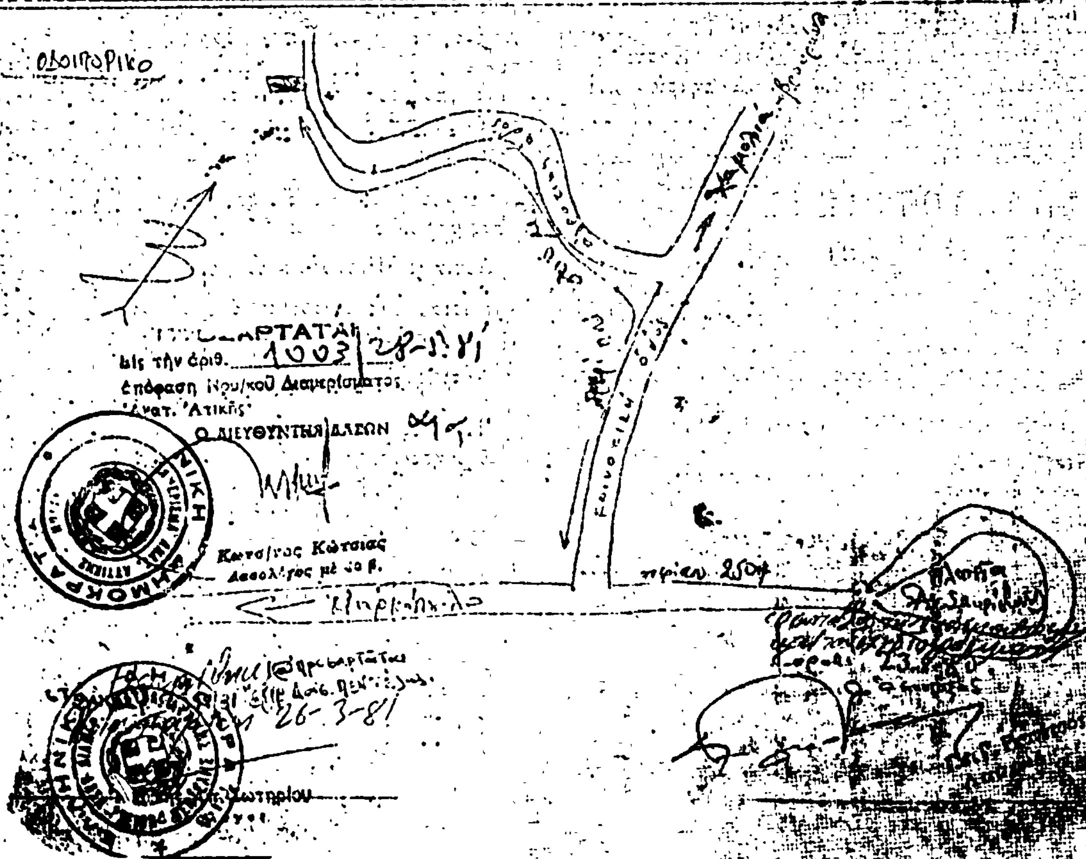Ἀριθ. Ε.Δ.Κ. 3189 (2)

Περὶ ἐπικυρώσεως ἐκθέσεως καὶ διαγράμματος τῆς Ἐπιτροπῆς καθορισμοῦ τῶν ὁρίων τοῦ αἰγιαλοῦ καὶ τῆς παραλίας στὴ θέση Νέας Κρήνης Θεσσαλονίκης.

Ο ΝΟΜΑΡΧΗΣ ΘΕΣΣΑΛΟΝΙΚΗΣ

Ἔχοντας ὑπόψη:

2. Τὶς διατάξεις τοῦ Α.Ν. 2344/1940 «περὶ αἰγιαλοῦ καὶ παραλίας».

2. Τὶς διατάξεις τοῦ ἄρθρου 5 παρ. 1 τοῦ Α.Ν. 263/1968 «περὶ τροποποιήσεως καὶ συμπληρώσεως τῶν διατάξεων περὶ Δημοσίων κτημάτων».

3. Τὶς διατάξεις τοῦ ἄρθρου 20 τοῦ Νόμου 719/1977 «περὶ ἀντικαταστάσεως, τροποποιήσεως καὶ συμπληρώσεως διατάξεών τινων τῆς περὶ Δημοσίων Κτημάτων Νομοθεσίας καὶ ἄλλων τινῶν διατάξεων».

4. Τὸ ἀριθ. Φ.187.2/246/81 ἔγγραφο τοῦ Γενικοῦ Ἐπιτελείου Ναυτικοῦ μὲ τὸ ὁποῖο συναινεῖ νὰ ἐκδοθεῖ ἀπόφαση τοῦ Νομάρχη Θεσσαλονίκης «περὶ ἐπικυρώσεως τῆς ἐκθέσεως καθορισμοῦ ὁριογραμμῆς αἰγιαλοῦ καὶ παραλίας στὴν περιοχὴ Νέας Κρήνης Θεσσαλονίκης».

5. Τὴν Ε.Σ. 27891/9.8.78 ἀπόφασή μας μὲ τὴν ὁποία ἀναθέτουμε στὸν Οἰκον. Ἔφορο Δημοσίων Κτημάτων Θεσσαλονίκης: α) τὴν ἐπικύρωση σύμφωνα μὲ τὶς διατάξεις τοῦ ἄρθρου 3 τοῦ Α.Ν. 2344/1940 τῆς ἐκθέσεως τῆς Ἐπιτροπῆς καθορισμοῦ τῶν ὁρίων τοῦ αἰγιαλοῦ καὶ τῆς παραλίας, β) τὴν ὑποβολὴ προτάσεως γιὰ τὴν ἔκδοση σύμφωνα μὲ τὶς διατάξεις τοῦ ἄρθρου 6 τοῦ Α.Ν. 2344/1940 τοῦ Π. Δ/τος «περὶ δημιουργίας παραλίας».

6. Τὸ γεγονὸς ὅτι γιὰ τὴν περιοχὴ αὐτὴ ποὺ ἀφορᾶ ἡ ἀνωτέρω ἔκθεση συντρέχει ἡ περίπτωση τοῦ ἄρθρου 5 τοῦ Α.Ν. 2344/1940 «περὶ δημιουργίας παραλίας».

7. Τὶς Θ. 477/63/3.10.79 καὶ Δ. 3779/906/8.7.80 διαταγὲς τοῦ Ὑπουργ. Οἰκονομικῶν «περὶ καθορισμοῦ τῶν ὁρίων τοῦ αἰγιαλοῦ καὶ τῆς παραλίας στὴ θέση Νέας Κρήνης Θεσσαλονίκης».

Ἐπικυρώνουμε τὴν ἀπὸ 17.3.81 ἔκθεση τῆς Ἐπιτροπῆς ἄρθρου 5 τοῦ Α.Ν. 263/1968 καθὼς ἐπίσης τὸ τοπογραφικὸ καὶ ὑψομετρικὸ διάγραμμα ποὺ συνοδεύει αὐτή, μὲ τὴν ὁποία ἡ Ἐπιτροπὴ καθορίζει στὸ διάγραμμα.

α) Τὴν ὁριογραμμὴ τοῦ αἰγιαλοῦ ποὺ σημειώνεται μὲ κόκκινη γραμμή, β) τὴ γραμμὴ τῆς παραλίας ποὺ σημειώνεται μὲ κίτρινη γραμμὴ καὶ γ) τὸν παλαιὸ αἰγιαλὸ ποὺ σημειώνεται μὲ κυανὴ γραμμὴ στὴν περιοχὴ Νέας Κρήνης Θεσσαλονίκης.

Ἡ ἀπόφαση αὐτὴ μαζὶ μὲ τὴν ἀπὸ 23.1.191 ἔκθεση ἐπιτροπῆς νὰ δημοσιευθεῖ στὴν Ἐφημερίδα τῆς Κυβερνήσεως.

Θεσσαλονίκη, 22 Μαΐου 1981

Ἐντολῇ Νομάρχου
Ὁ Οἰκον. Ἔφορος Δημοσίων Κτημάτων
ΕΥΑΓΓΕΛΟΣ Ι. ΧΑΤΖΗΙΩΑΝΝΙΔΗΣ

ΕΚΘΕΣΗ ΕΠΙΤΡΟΠΗΣ ΚΑΘΟΡΙΣΜΟΥ ΟΡΙΩΝ ΑΙΓΙΑΛΟΥ ΚΑΙ ΠΑΡΑΛΙΑΣ

(ἄρθρ. 74 Π.Δ. 636/1977)

Γιὰ τὸν ἐπανακαθορισμὸ τῶν ὁρίων τοῦ αἰγιαλοῦ καὶ τῆς παραλίας στὴ θέση «Νέα Κρήνη» Θεσσαλονίκης ἀπὸ τὸ κέντρο Χαμόδρακας μέχρι τὸ γήπεδο Ἡρακλῆ.

Θεσσαλονίκη 17 Μαρτίου 1981 οἱ ὑπογεγραμμένοι:

1. Γεωργίου Ἀνδρέας (ΑΤ/4. ἀναπλ. Οἰκον. Ἐφόρου Δημοσίων Κτημάτων Θεσσαλονίκης, ὡς Πρόεδρος.

2. Καναβάκης Γεώργιος, Τοπογράφος—Μηχανικὸς Δ. Ε., Ἀναπληρ. Δ/ντοῦ Τ.Υ.Ν. Θεσσαλονίκης, ὡς μέλος.

3. Νικολαΐδης Ἰωάννης, Ὑπ/χος Λ.Σ. Ἀναπλ. Λιμενάρχου Θεσσαλονίκης, ὡς μέλος, ἀποτελοῦντες τὴν Ἐπιτροπὴ καθορισμοῦ τῶν ὁρίων τοῦ αἰγιαλοῦ, σύμφωνα μὲ τὸ ἄρθρ. 74 τοῦ Π.Δ. 636/1977 καὶ τοῦ Α.Ν. 2344/1940, ποὺ συγκλήθηκε μὲ τὴν Ε.Δ.Κ. 6410/29.9.80 ἐντολὴ τοῦ Προέδρου αὐτῆς, πήγαμε στὴν προαναφερθεῖσα περιοχὴ τὴν 1η Ὀκτωβρίου 1980 καὶ ἀφοῦ πήραμε ὑπόψη:

1. Τὶς Θ.477/63/3.10.79 καὶ Δ.3779/906/8.7.80 τοῦ Ὑπουργείου Οἰκονομικῶν, μὲ τὶς ὁποῖες διαταχθήκαμε νὰ καθορίσουμε τὰ ὅρια τοῦ αἰγιαλοῦ στὴν παραπάνω περιοχή.

2. Τὸ Τοπογραφικὸ καὶ ὑψομετρικὸ διάγραμμα, ποὺ συντάχθηκε τὸν Ὀκτώβριο τοῦ 1979 ἀπὸ τὸν Τοπογράφο Μηχανικὸ Ἰωάννη Σινάνογλου τοῦ Ὑπουργείου Οἰκονομικῶν, σὲ μία πινακίδα μὲ κλίμακα 1:500, θεωρήθηκε δὲ τὴν 21.2.80 ἀπὸ τὸ Διευθυντὴ Τεχνικῶν Ὑπηρεσιῶν τοῦ Ὑπουργείου Οἰκονομικῶν, ὅπως ὁρίζει τὸ ἄρθρο 20 τοῦ Ν. 719/1977.

3. Τὶς διατάξεις τοῦ Α.Ν. 2344/1940, ὅπως καὶ τὴ σχετικὴ δικαστηριακὴ καὶ διοικητικὴ Νομολογία.

4. Τὴν ἀντίληψη ποὺ σχηματίσθηκε ἀπὸ τὶς ἐπιτόπιες ἐπισκέψεις, σχετικὰ μὲ τὸ πλάτος τῆς βρεχόμενης ζώνης τῆς ξηρᾶς, ὡς καὶ τῶν λοιπῶν συναφῶν στοιχείων, ἤτοι:

α) Τὸ γεγονὸς ὅτι τὸ περισσότερο ἀπὸ τὸ μισὸ τῆς παραπάνω περιοχῆς ἀποτελεῖται ἀπὸ ἀπότομο πρανὲς καὶ ὅτι σὲ ἄλλα τμήματα ἔχουμε ἐνδείξεις μεταβολῆς τοῦ αἰγιαλοῦ λόγῳ προσχώσεων.

β) Ὅτι δὲν ὑπάρχει αἰσθητὴ διάβρωση τῆς ἀκτῆς, ἀλλὰ ἀντίθετα, ὅπως προαναφέρθηκε, ὑπάρχουν προσχώσεις.

γ) Ὅτι ὑπάρχει ἀβαθὴς θαλάσσιος χῶρος.

δ) Ὅτι δὲν ὑπάρχουν ἀξιοσημείωτα φαινόμενα παλίρροιας καὶ θαλασσίων ρευμάτων.

ε) Ὅτι ἡ ἔνταση καὶ συχνότητα τῶν ἀνέμων, ὡς ἐκ τοῦ προσανατολισμοῦ τῆς ἀκτῆς εἶναι περιορισμένες.

5. Παλαιὰ διαγράμματα τῆς περιοχῆς, ὅπως τὸ διάγραμμα καθορισμοῦ αἰγιαλοῦ τοῦ ἔτους 1932 καὶ ἀναχαράξεως ἔτους 1939, Τουρκικοὺς τίτλους παραλιακῶν κτημάτων.

6. Τὸ ἀριθ. Φ.187.2/83/81/12.2.81 ἔγγραφο τοῦ ΓΕΝ μὲ τὸ ὁποῖο προτείνονται τροποποιήσεις στὶς γραμμὲς αἰγιαλοῦ παραλίας καὶ παλαιοῦ αἰγιαλοῦ.

7. Τὴν ἀριθ. 386/70 γνωμοδότηση τοῦ Ν.Σ.Κ., σύμφωνα μὲ τὴν ὁποία πρέπει «ν' ἀναμορφώνεται ὁ καθορισμὸς τοῦ αἰγιαλοῦ κλπ.» κατὰ τὶς ἀντιλήψεις τοῦ ΓΕΝ πρὸς ἐπίτευξιν τῆς διωκομένης σκοποῦ γνωμοδοτήσεως ἄνευ τῆς ὁποίας ἡ ἐπικύρωσις δὲν καθίσταται δυνατή.

Ἀποφασίζει:

1. Καθορίζει ἐπάνω στὸ τοπογραφικὸ διάγραμμα:

α) Τὴν ὁριογραμμὴ τοῦ αἰγιαλοῦ μὲ κόκκινη, συνεχῆ, πολυγωνικὴ γραμμὴ ποὺ ἀρχίζει ἀπὸ τὴν κορυφὴ 1'' ἀκολουθεῖ τὰ σημεῖα 2, 3,... καὶ τελειώνει στὴν κορυφὴ 31 μὲ συντεταγμένες, ὅπως φαίνονται στὸν ἀντίστοιχο πίνακα καὶ μὲ ἀσφαλίσεις τῶν κορυφῶν ὅπως φαίνονται στὸ διάγραμμα.

β) Τὴ γραμμὴ τῆς παραλίας μὲ κίτρινη, συνεχῆ, πολυγωνικὴ γραμμὴ ποὺ ἀρχίζει ἀπὸ τὴν κορυφὴ 1' ἀκολουθεῖ τὰ σημεῖα 2', 3'... καὶ τελειώνει στὴ κορυφὴ 32' μὲ συντεταγμένες, ὅπως φαίνονται στὸν ἀντίστοιχο πίνακα καὶ μὲ ἀσφαλίσεις τῶν κορυφῶν, ὅπως φαίνονται στὸ διάγραμμα.

γ) Τὴ γραμμὴ τοῦ παλαιοῦ αἰγιαλοῦ μὲ κυανὴ συνεχῆ, πολυγωνικὴ γραμμὴ ποὺ ἀρχίζει ἀπὸ τὴ κορυφὴ 1'' ἀκολουθεῖ τὰ σημεῖα 2'', 3''.... καὶ τελειώνει στὴ κορυφὴ 25'' μὲ συντεταγμένες ὅπως φαίνονται στὸν ἀντίστοιχο πίνακα στὴ θέση ποὺ εἶχε χαραχθεῖ τὸ ἔτος 1932.

2. Ἐξαιρεῖ ἀπὸ τὴ ζώνη τῆς παραλίας τὰ κτίσματα ἢ τμήματα αὐτῶν ποὺ βρίσκονται μέσα σ' αὐτὴ καὶ γι' αὐτὸ τὸ λόγο στὸ διάγραμμα τὰ περιγράφει μὲ κίτρινη γραμμή.

Ὁ Πρόεδρος
ΑΝΔΡΕΑΣ ΓΕΩΡΓΙΟΥ

Τὰ Μέλη
ΓΕΩΡΓΙΟΣ ΚΑΝΑΒΑΚΗΣ
Ἀγρονόμος καὶ Τοπογράφος—Μηχανικὸς

Ι. ΝΙΚΟΛΑΪΔΗΣ
Ὑπ/χος Λ.Σ.

Απόσπασμα Χάρτου ΚΛ 1:50000

Προς Θεσσαλονίκης

Υπόμνημα


ΥΠΟΥΡΓΕΙΟ ΟΙΚΟΝΟΜΙΚΩΝ
ΔΙΕΥΘΥΝΣΗ ΤΕΧΝΙΚΩΝ ΥΠΗΡΕΣΙΩΝ
ΤΜΗΜΑ Α'

ΤΟΠΟΓΡΑΦΙΚΟ ΔΙΑΓΡΑΜΜΑ
ΚΛΙΜΑΚΑ 1:500

ΟΜΟΣ ΘΕΣΣΑΛΟΝΙΚΗΣ
ΡΜΟΔ. ΟΙΚ. ΕΦΟΡΙΑ ΘΕΣΣΑΛΟΝΙΚΗΣ
ΡΙΘ. Δ/ΓΗΣ ΥΠ. ΟΙΚΟΝΟΜΙΚΩΝ: Θ 477/63/3-10-79
ΡΙΘ. ΠΡΩΤΟΚΟΛΛΟΥ.

Οκτώβριος 1979

Οι Συντάξαντες

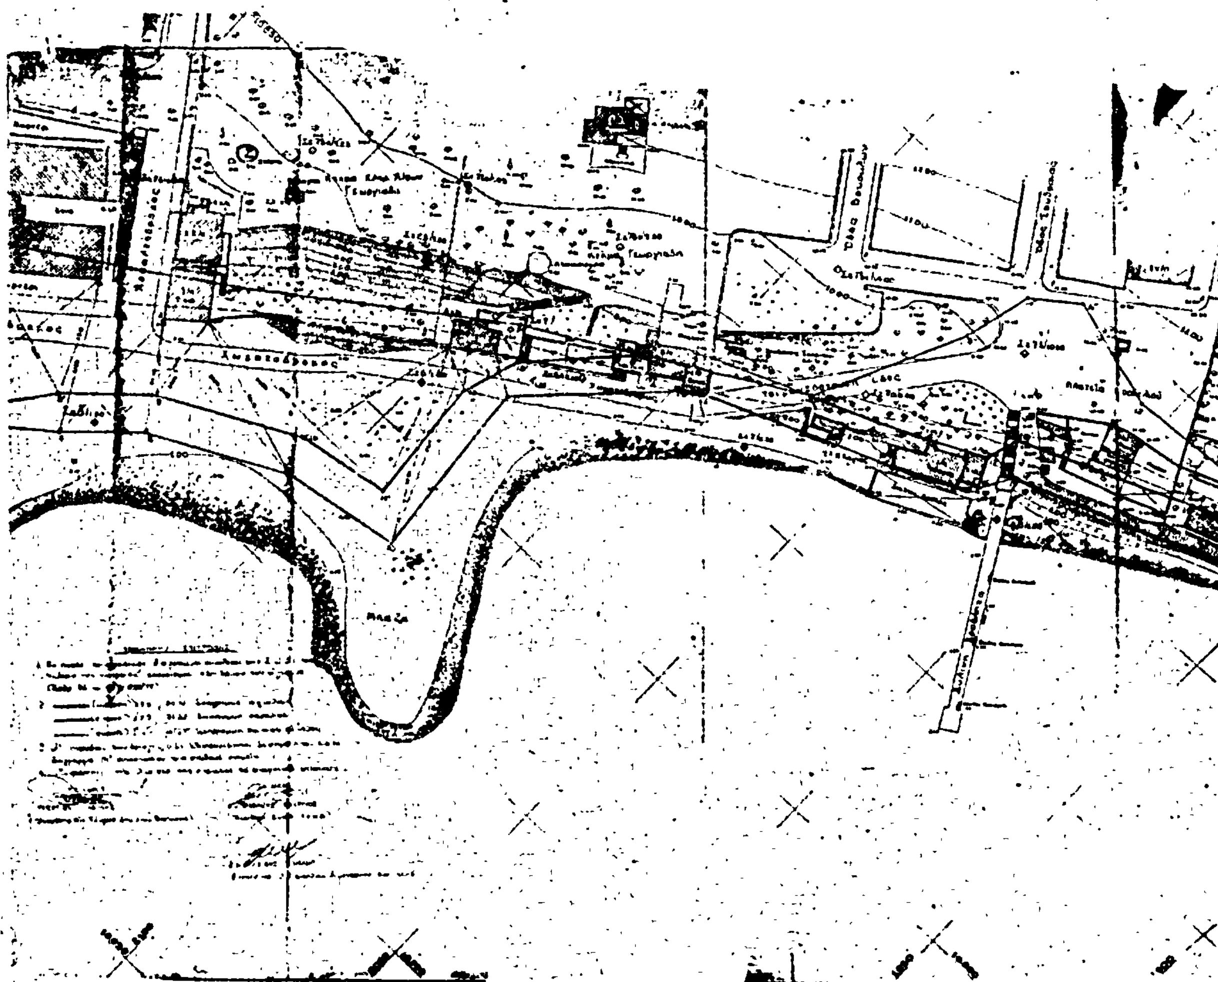

Ἀριθ. 6380 (3)

Περὶ ἐπικυρώσεως ἐκθέσεως καθορισμοῦ οριογραμμῶν αἰγιαλοῦ καὶ παραλίας στὴ θέση «ΑΓΙΟΣ ΓΕΩΡΓΙΟΣ» Πάγων Ν. Κερκύρας, μπροστὰ ἀπὸ τὴν ἰδιοκτησία Νικολ. Κούρκουλου.

## Ο ΝΟΜΑΡΧΗΣ ΚΕΡΚΥΡΑΣ

Ἔχοντας ὑπόψη:

1. Τὶς διατάξεις: α) Τοῦ ἄρθρου 1 τοῦ Ν. 3200/1955 «περὶ διοικητικῆς ἀποκεντρώσεως», β) τοῦ ἀπὸ 11/12.11.1929 Δ/τος «περὶ διοικήσεως δημοσίων κτημάτων», γ) τῶν ἄρθρ. 1 καὶ 3 τοῦ Α.Ν. 2344/40 «περὶ αἰγιαλοῦ καὶ παραλίας», καὶ δ) τῶν ἄρθρ. 74 τοῦ Π.Δ. 636/77 «περὶ διαρθρώσεως τοῦ Ὑπουργείου Οἰκονομικῶν».

2. Τὴ σχετικὴ αἴτηση ποὺ ὑπέβαλε στὴν ὑπηρεσία μας ὁ Νικόλαος Κούρκουλος, ὡς ἐνδιαφερόμενος γιὰ τὴ χάραξη οριογραμμῆς τοῦ αἰγιαλοῦ καὶ τῆς παραλίας μπροστὰ ἀπὸ τὴν ἰδιοκτησία του στὴ θέση «ΑΓΙΟΣ ΓΕΩΡΓΙΟΣ» Πάγων Ν. Κερκύρας.

3. Τὴν ἀπὸ 12.2.81 ἔκθεση τῆς ἐπιτροπῆς τοῦ ἄρθρου 10 τοῦ Α.Ν. 1540/38, (ὅπως τοῦτο ἀντικαταστάθηκε μὲ τὸ ἄρθρ. 5 τοῦ Α.Ν. 263/68 καὶ τοῦτο διὰ τοῦ ἄρθρ. 74 τοῦ Π.Δ. 636/77), καθορισμοῦ οριογραμμῶν αἰγιαλοῦ καὶ παραλίας καὶ τὸ ἀπὸ 22.6.1979 τοπογραφικὸ καὶ ὑψομετρικὸ διάγραμμα τῆς ἀνωτέρω περιοχῆς, θεωρημένο ἀπὸ τὴ Δ/νση Τεχν. Ὑπηρεσιῶν Ν. Κερκύρας τὴ 12.2.81.

4. Τὴ σύμφωνο γνώμη τοῦ Γεν. Ἐπιτελείου Ναυτικοῦ ποὺ διατυπώθηκε μὲ τὸ ὑπ' ἀριθ. Φ. 187.2/219/653/17.4.81 ἔγγραφό του, ἀποφασίζουμε:

Ἐπικυρώνουμε τὴν ἀπὸ 12.2.81 ἔκθεση τῆς ἐπιτροπῆς τοῦ ἄρθρ. 74 τοῦ Π.Δ. 636/77 καθορισμοῦ οριογραμμῆς αἰγιαλοῦ καὶ παραλίας στὴ θέση «ΑΓΙΟΣ ΓΕΩΡΓΙΟΣ» Πάγων Ν. Κερκύρας καθὼς καὶ τὸ τοπογραφικὸ καὶ ὑψομετρικὸ διάγραμμα, ποὺ συνοδεύει τὴν ἔκθεση, μπροστὰ ἀπὸ τὴν ἰδιοκτησία τοῦ Νικολάου Κούρκουλου στὴν περιοχὴ «ΑΓΙΟΥ ΓΕΩΡΓΙΟΥ» Πάγων, στὸ ὁποῖο ἔχει χαραχτεῖ μὲ κόκκινη γραμμὴ τὸ ὅριο τοῦ αἰγιαλοῦ καὶ μὲ κίτρινη τὸ ὅριο τῆς παραλίας.

Ἡ παροῦσα ἀπόφαση μαζὶ μὲ τὴν ἀπὸ 12.2.81 ἔκθεση καὶ τοπογραφικὸ διάγραμμα νὰ δημοσιευθοῦν στὴν Ἐφημερίδα τῆς Κυβερνήσεως.

Κέρκυρα, 12 Μαΐου 1981

Ὁ Νομάρχης
ΣΠΥΡΟΣ ΤΣΙΡΚΑΣ

## ΕΚΘΕΣΗ

Καθορισμοῦ τὸ πρῶτον οριογραμμῶν αἰγιαλοῦ καὶ παραλίας στὴ θέση «ΑΓΙΟΣ ΓΕΩΡΓΙΟΣ» Πάγων Ν. Κερκύρας.

Οἱ κάτωθι ὑπογεγραμμένοι 1) Κων/νος Σκέρος, Οἰκον. Ἔφορος Κερκύρας, 2) Παναγιώτης Σκαρμέας, Λιμενάρχης Κερκύρας, καὶ 3) Δημήτριος Μάκκας, τοπογράφος Μηχανικός, Προϊστ. Τ.Ε.Ε. τῆς Δ.Τ.Υ.Ν. Κερκύρας, ἀποτελοῦντες τὴν ὑπὸ τοῦ ἄρθρου 74 Π.Δ 636/77 ὁριζομένην ἐπιτροπὴ καθορισμοῦ οριογραμμῶν αἰγιαλοῦ καὶ παραλας λαβόντες ὑπ' ὄψιν:

α) Τὴν σχετικὴν αἴτηση τοῦ Νικολάου Κούρκουλου.

β) Τὸ ἀπὸ 22.6.79 τοπογραφικὸ διάγραμμα τοῦ Πολ. Μηχανικοῦ Σπύρου Βελιανίτη.

γ) Τὰς διατάξεις τοῦ Α.Ν. 2344/40 «περὶ αἰγιαλοῦ καὶ παραλίας», ὡς αὗται συνεπληρώθησαν καὶ ἐτροποποιήθησαν μεταγενεστέρως.

δ) Τὰ ἐκ τῆς διενεργηθείσης τὴν 22.9.1979 αὐτοψίας προκύψαντα στοιχεῖα, ἀποφασίζει:

Καθορίζει ἐπὶ τοῦ ὡς ἄνω (β) τοπογραφικοῦ διαγράμματος:

1) Διὰ συνεχοῦς ἐρυθρᾶς γραμμῆς τὸ ὅριο τοῦ αἰγιαλοῦ.

2) Διὰ συνεχοῦς κιτρίνης γραμμῆς τὸ ὅριο τῆς παραλίας.

Ἀναλυτικῶς:

1. Ὡς οριογραμμὴ αἰγιαλοῦ ὁρίζεται ἡ πολυγωνικὴ τῶν κορυφῶν 1, 2, 3, 4, 5, 6, 7 καὶ 8 αἵτινες ἐξαστραλίζονται ἐκ σταθερῶν σημείων ὡς κάτωθι:

Κ1 εἰς ἀπόστασιν 44,70 ἀπὸ Ε1 ἐπὶ γωνίας οἰκίας καὶ 26,00 ἀπὸ Ε3 ἐπὶ στύλου ΔΕΗ.

Κ2 εἰς ἀπόστασιν 85,40 ἀπὸ Ε2 ἐπὶ γωνίας οἰκίας καὶ 8,40 ἀπὸ Ε4 ἐπὶ στύλου ΔΕΗ.

Κ3 εἰς ἀπόστασιν 9,70 ἀπὸ Ε4 καὶ 42,80 ἀπὸ Ε5 ἐπὶ στύλου ΔΕΗ.

Κ4 εἰς ἀπόστασιν 14,20 ἀπὸ Ε6 ἐπὶ στύλου ΔΕΗ καὶ εἰς ἀπόστασιν 56,70 ἀπὸ Ε7 ἐπὶ γωνίας οἰκίας.

Κ5 εἰς ἀπόστασιν 27,00 ἀπὸ Ε7 καὶ 31,50 ἀπὸ Ε7α ἐπὶ γωνιῶν οἰκίας.

Κ6 εἰς ἀπόστασιν 4,00 μ. ἀπὸ Ε9 καὶ 6,00 ἀπὸ Ε10 ἐπὶ γωνιῶν οἰκίας.

Κ7 εἰς ἀπόστασιν 25,80 ἀπὸ Ε11 καὶ 34,50 ἀπὸ Ε12 ἐπὶ γωνιῶν οἰκοδομῶν.


Κ8 εἰς ἀπόστασιν 4200 μ. ἀπὸ Ε13 καὶ εἰς ἀπόστασιν 29,50 μ. ἀπὸ Ε14 ἐπὶ γωνιῶν οἰκίας.

Ἡ οριογραμμὴ τῆς παραλίας ἐχαράχθη μόνο εἰς τὸ τμῆμα ποὺ τὸ πλάτος τῆς παραλίας εἶναι μικρότερο τῶν 40 μ. καὶ εἰς ἀπόστασιν 20 μ. ἀπὸ τὸ μέσον τοῦ αἰγιαλοῦ.

Κέρκυρα, 12 Φεβρουαρίου 1981

Ἡ Ἐπιτροπὴ
Κων/νος Σκέρος, Παναγιώτης Σκαρμέας
Δημήτριος Μάκκας

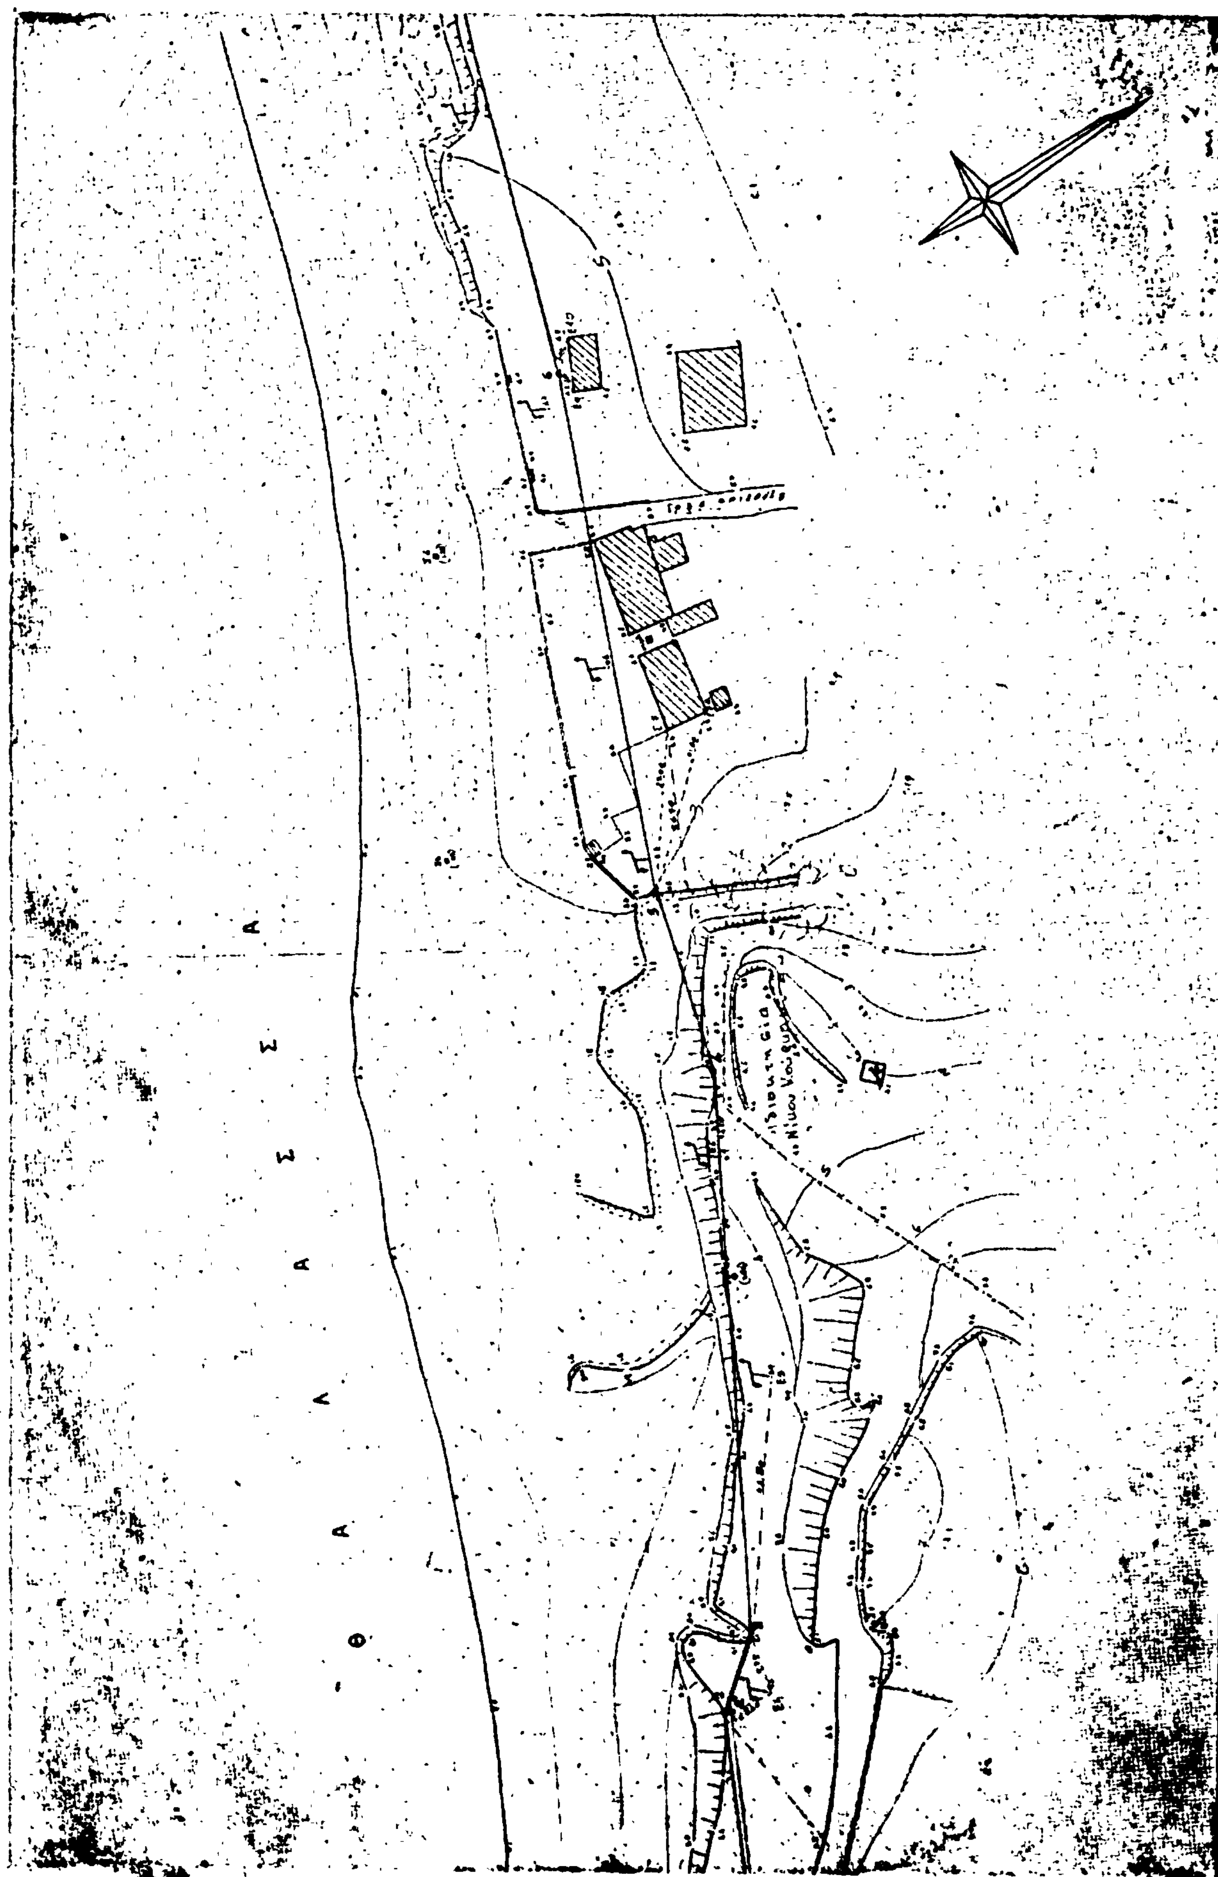


Θ Α Λ Α Σ Σ Α

ΤΟΠΟΓΡΑΦΙΚΟΝ ΔΙΑΓΡΑΜΜΑ

ΠΡΟ ΙΔΙΟΚΤΗΣΙΑΣ ΝΙΚΟΛΑΟΥ ΚΟΥΡΚΟΥΛΟΥ ΣΤΟΝ ΑΓ ΓΕΩΡΓΙΟ ΠΑΓΙ. ΚΕΡΚΥΡΑΣ ΠΡΟΣ ΚΑΘΟΡΙΣΜΟΝ (ΤΟ ΠΡΩΤΟΝ) ΟΡΙΟΓΡΑΜΜΩΝ ΑΙΓΙΑΛΟΥ ΚΑΙ ΠΑΡΑΛΙΑΣ (Συνοδευον την από 12-2-1991 αυθεσία)

ΚΛΙΜΑΞ 1:500

ΕΝ ΚΕΡΚΥΡΑ ΤΗ

Ο ΣΥΝΤΑΞΑΣ

ΣΠΥΡΟΣ Π. ΒΕΛΙΑΝΙΤΗΣ

ΥΠΟΜΝΗΜΑ

ΟΡΙΟΓΡΑΜΜΗ ΑΙΓΙΑΛΟΥ

ΠΑΡΑΛΙΑΣ

ΕΘΕΩΡΗΘΗ

ΕΝ ΚΕΡΚΥΡΑ ΤΗ

ΕΠΙΤΡΟΠΗ ΚΑΘΟΡΙΣΜΟΥ ΑΙΓΙΑΛΟΥ ΚΑΙ ΠΑΡΑΛΙΑΣ

ΕΦΟΡΟΣ ΚΕΡΚΥΡΑΣ

ΛΙΜΕΝΑΡΧΗΣ ΚΕΡΚΥΡΑΣ

Ἀριθ. 2153 (4)

Περὶ καθορισμοῦ χερσαίου κύματος στὴ θέση ΚΑΣΤΡΙ—ΝΙΚΗΤΗΣ Χαλκιδικῆς πρὸ ἰδιοκτησίας Δημ. Μαρ. Σταμπολῆ.

## Ο ΝΟΜΑΡΧΗΣ ΧΑΛΚΙΔΙΚΗΣ

Ἔχοντας ὑπόψη:

1. Τὶς διατάξεις τοῦ Ν. 3200/55 «περὶ διοικητικῆς ἀποκεντρώσεως» καθὼς αὐτὲς τροποποιήθηκαν καὶ συμπληρώθηκαν μεταγενέστερα.

2. Τὶς διατάξεις τοῦ Α.Ν. 2344/40 «περὶ αἰγιαλοῦ καὶ παραλίας».

3. Τὶς διατάξεις τοῦ ἄρθρ. 74 τοῦ Π. Δ/τος 636/77 «περὶ διαρθρώσεως τοῦ Ὑπουργείου Οἰκονομικῶν καὶ Ὀργανισμοῦ τῶν Ὑπηρεσιῶν του».

4. Τὶς διατάξεις τοῦ Ν. 719/77 «περὶ ἀντικαταστάσεως, τροποποιήσεως καὶ συμπληρώσεως διατάξεών τινων τῆς περὶ δημοσίων κτημάτων νομοθεσίας καὶ ἄλλων τινῶν διατάξεων».

5. Τὴν ἀπὸ 17.2.81 ἔκθεση τῆς ἀπὸ τὸ ἄρθρ. 5 τοῦ Α.Ν. 263/68 προβλεπομένης ἐπιτροπῆς καθορισμοῦ τῆς οριογραμμῆς αἰγιαλοῦ καὶ παραλίας στὴν ἀνωτέρω περιοχή.

6. Τὸ ἀπὸ 15.1.1981 τοπογραφικὸ διάγραμμα κανονικὰ θεωρημένο τὴν 9.2.1981 ἀπὸ τὸν Δ/ντὴ Δ/νσεως Τεχν. Ὑπηρεσιῶν Νομοῦ Χαλκιδικῆς.

7. Τὴν 187.2/230/81/22.4.81 σύμφωνη γνώμη τοῦ Ἀρχηγείου Ναυτικοῦ, ἀποφασίζουμε:

Ἐπικυρώνουμε τὴν ἀπὸ 17.2.1981 ἔκθεση τῆς ἐπιτροπῆς καθορισμοῦ τῶν ὁρίων αἰγιαλοῦ καὶ παραλίας καθὼς καὶ τὸ συνοδεῦον αὐτὴ τοπογραφικὸ διάγραμμα στὴ θέση Καστρὶ—Νικήτης πρὸ ἰδιοκτησίας Δημ. καὶ Μαρ. Σταμπολῆ καὶ ἀναθέτουμε τὶς περαιτέρω ἐνέργειες στὸν Οἰκον. Ἔφορο Πολυγύρου.

Ἡ ἀπόφαση αὐτὴ νὰ δημοσιευτεῖ στὴν Ἐφημερίδα τῆς Κυβερνήσεως.

Πολύγυρος, 8 Μαΐου 1981

Ὁ Νομάρχης
ΔΗΜΗΤΡΙΟΣ ΚΙΟΥΡΚΤΣΗΣ

---

## ΕΚΘΕΣΗ
## ΕΠΙΤΡΟΠΗΣ ΤΩΝ ΟΡΙΩΝ ΑΙΓΙΑΛΟΥ - ΠΑΡΑΛΙΑΣ

Πολύγυρος, σήμερα τὴ 17.2.81 ἡμέρα Τρίτη, ἡ Ἐπιτροπὴ καθορισμοῦ τῶν ὁρίων τοῦ αἰγιαλοῦ καὶ παραλίας ἀποτελουμένη σύμφωνα μὲ τὸ ἄρθρο 74 τοῦ Π.Δ. 636/1977 ἀπὸ τούς: α) Ὀρφανίδη Κων/νο, ἀναπλ/τὴ Οἰκον. Ἐφόρου Οἰκον. Ἐφορίας Πολυγύρου, β) Κυριάκο Γεώργιο, ἀναπλ/τὴ Προϊστ. Διευθύνσεως Τεχνικῶν Ὑπηρεσιῶν Ν. Χαλκιδικῆς καὶ γ) Θεοχαρίδη Δημήτριο, ἀναπληρωτὴ Κεντρικοῦ Λιμενάρχη Θεσσαλονίκης, ἀφοῦ συνῆλθε στὸ κατάστημα τῆς Οἰκονομικῆς Ἐφορίας Πολυγύρου γιὰ νὰ προβεῖ στὸν καθορισμὸ τῶν ὁρίων αἰγιαλοῦ καὶ παραλίας στὴν περιοχὴ ΚΑΣΤΡΙ-ΝΙΚΗΤΗΣ ΧΑΛΚΙΔΙΚΗΣ (ΣΙΘΩΝΙΑ), ἔλαβε ὑπόψη:

1) Τὸ ἀπὸ 15.1.1981 τοπογραφικὸ καὶ ὑψομετρικὸ διάγραμμα τοῦ μηχανικοῦ Τσιτσιτλάμη Ἀπόστολου μὲ κλίμακα 1:500, ποὺ θεωρήθηκε τὴν 9.2.81 ἀπὸ τὴ Δ/νση Τεχν. Ὑπηρεσιῶν Νομοῦ Χαλκιδικῆς.

2) Τὶς διατάξεις τοῦ Α. 1540/1938, ὅπως τροποποιήθηκε μὲ τὸν Α.Ν. 2344/40 καὶ τὸν Α.Ν. 263/68 καὶ μὲ τὶς ὁποῖες ὁ καθορισμὸς τῆς οριογραμμῆς τοῦ αἰγιαλοῦ γίνεται ἐπὶ τοπογραφικοῦ καὶ ὑψομετρικοῦ διαγράμματος χαρασομένη σ' αὐτὸ ἐρυθρὰ γραμμὴ γιὰ τὴν οριογραμμὴ τοῦ αἰγιαλοῦ, κίτρινη γραμμὴ γιὰ τὴν οριογραμμὴ τῆς παραλίας καὶ κυανῆς γραμμῆς γιὰ τὸν παλαιὸ αἰγιαλὸ σὲ περίπτωση κατὰ τὴν ὁποία ἕνεκα προσχώσεως ἢ ἄλλης αἰτίας εἶναι ἐμφανὲς ὅτι κατὰ τὸν χρόνο ποὺ ἐνεργεῖται ὁ καθορισμὸς ὁ αἰγιαλὸς εἶναι διάφορος τοῦ εἰς τὸ παρελθὸν τοιούτου κλπ. ὅτε δύναται νὰ καθορισθεῖ ἡ παλαιὰ θέση τοῦ αἰγιαλοῦ ἡ ὑφισταμένη μέχρι τοῦ ἔτους 1884, ἐὰν ὑφίστανται κατοχαὶ ἰδιωτῶν ἢ καὶ πρότερον ἂν δὲν ὑφίστανται τοιαῦται.

3) Τὶς ἀριθ. 641959 καὶ 630/1964 γνωμοδοτήσεις τοῦ Ν.Σ.Κ.

4) Τὰς ἐκ τῆς ἐνεργηθείσης τὴν 17.2.81 αὐτοψίας προκύψαντα στοιχεῖα.

5) Ἐξαιροῦνται τῆς λωρίδος τῆς παραλίας τὰ ὑφιστάμενα κτίσματα ἢ τμήματα κτισμάτων σύμφωνα μὲ τὸ ἄρθρο 5 παρ. 1 Α.Ν. 2344/40 καὶ γνωμοδοτήσεις Ν.Σ.Κ. 630/64.

6) Τὸ ἀριθ. 187.2/580/80 ἀριθ. Σχ. 1947 ἔγγραφο τοῦ Γ.Ε.Ν. βάσει τοῦ ὁποίου γίνανε οἱ διορθώσεις, ἀποφασίζει:

Καθορίζει ἐπὶ τοῦ ἀνωτέρω διαγράμματος:

α) Διὰ συνεχοῦς ἐρυθρᾶς γραμμῆς τὴν οριογραμμὴ τοῦ αἰγιαλοῦ 1, 2.....8.

β) Διὰ συνεχοῦς κιτρίνης γραμμῆς τὴν οριογραμμὴ τῆς παραλίας 1', 2'.....8'.

Πολύγυρος, 17 Φεβρουαρίου 1981

Ἡ Ἐπιτροπὴ

Ὁ Πρόεδρος — Τὰ Μέλη

Κ. Ὀρφανίδης, Γ. Κυριάκος, Δ. Θεοχαρίδης

## ΤΟΠΟΓΡΑΦΙΚΟΝ ΔΙΑΓΡΑΜΜΑ
## ΚΑΘΟΡΙΣΜΟΥ ΟΡΙΩΝ ΑΙΓΙΑΛΟΥ-ΠΑΡΑΛΙΑΣ

ΠΕΡΙΟΧΗ ...
ΔΗΜΟΣ, Η ΚΟΙΝΟΤΗΣ ...
ΕΠΑΡΧΙΑ ... ΠΟΛΥΓΥΡΟΥ ...
ΝΟΜΑΡΧΙΑ ... ΧΑΛΚΙΔΙΚΗΣ ...

ΚΛΙΜΑΞ 1:500

ΤΡΙΓΩΝΟΜΕΤΡΙΚΗ ΕΞΑΡΤΗΣΙΣ: ΚΡΑΤΙΚΟ ΔΙΚΤΥΟ


ΜΕΘΟΔΟΣ ΑΠΟΤΥΠΩΣΕΩΣ ... ΤΑΧΥΜΕΤΡΙΑ
ΧΡΟΝΟΛΟΓΙΑ ΑΠΟΤΥΠΩΣΕΩΣ : ΙΑΝΟΥΑΡΙΟΣ 1981
ΕΠΕΞΗΓΗΣΙΣ ΣΥΜΒΟΛΩΝ :

ΑΜΜΟΥΔΙΑ

ΚΤΙΣΜΑΤΑ

ΑΠΟΠΑΓΙΩΜΕΝΟΙ ΒΡΑΧΟΙ


Ο
ΣΥΝΤΑΞΑΣ ΜΗΧΑΝΙΚΟΣ

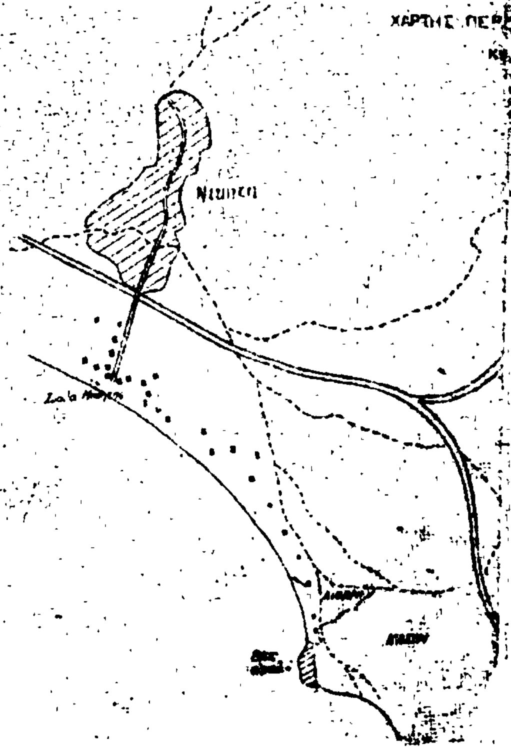

ΧΗΣ ΝΙΚΗΤΗΣ

120.000

ΤΟΡΩΝΑΙΟΣ ΚΟΛΠΟΣ

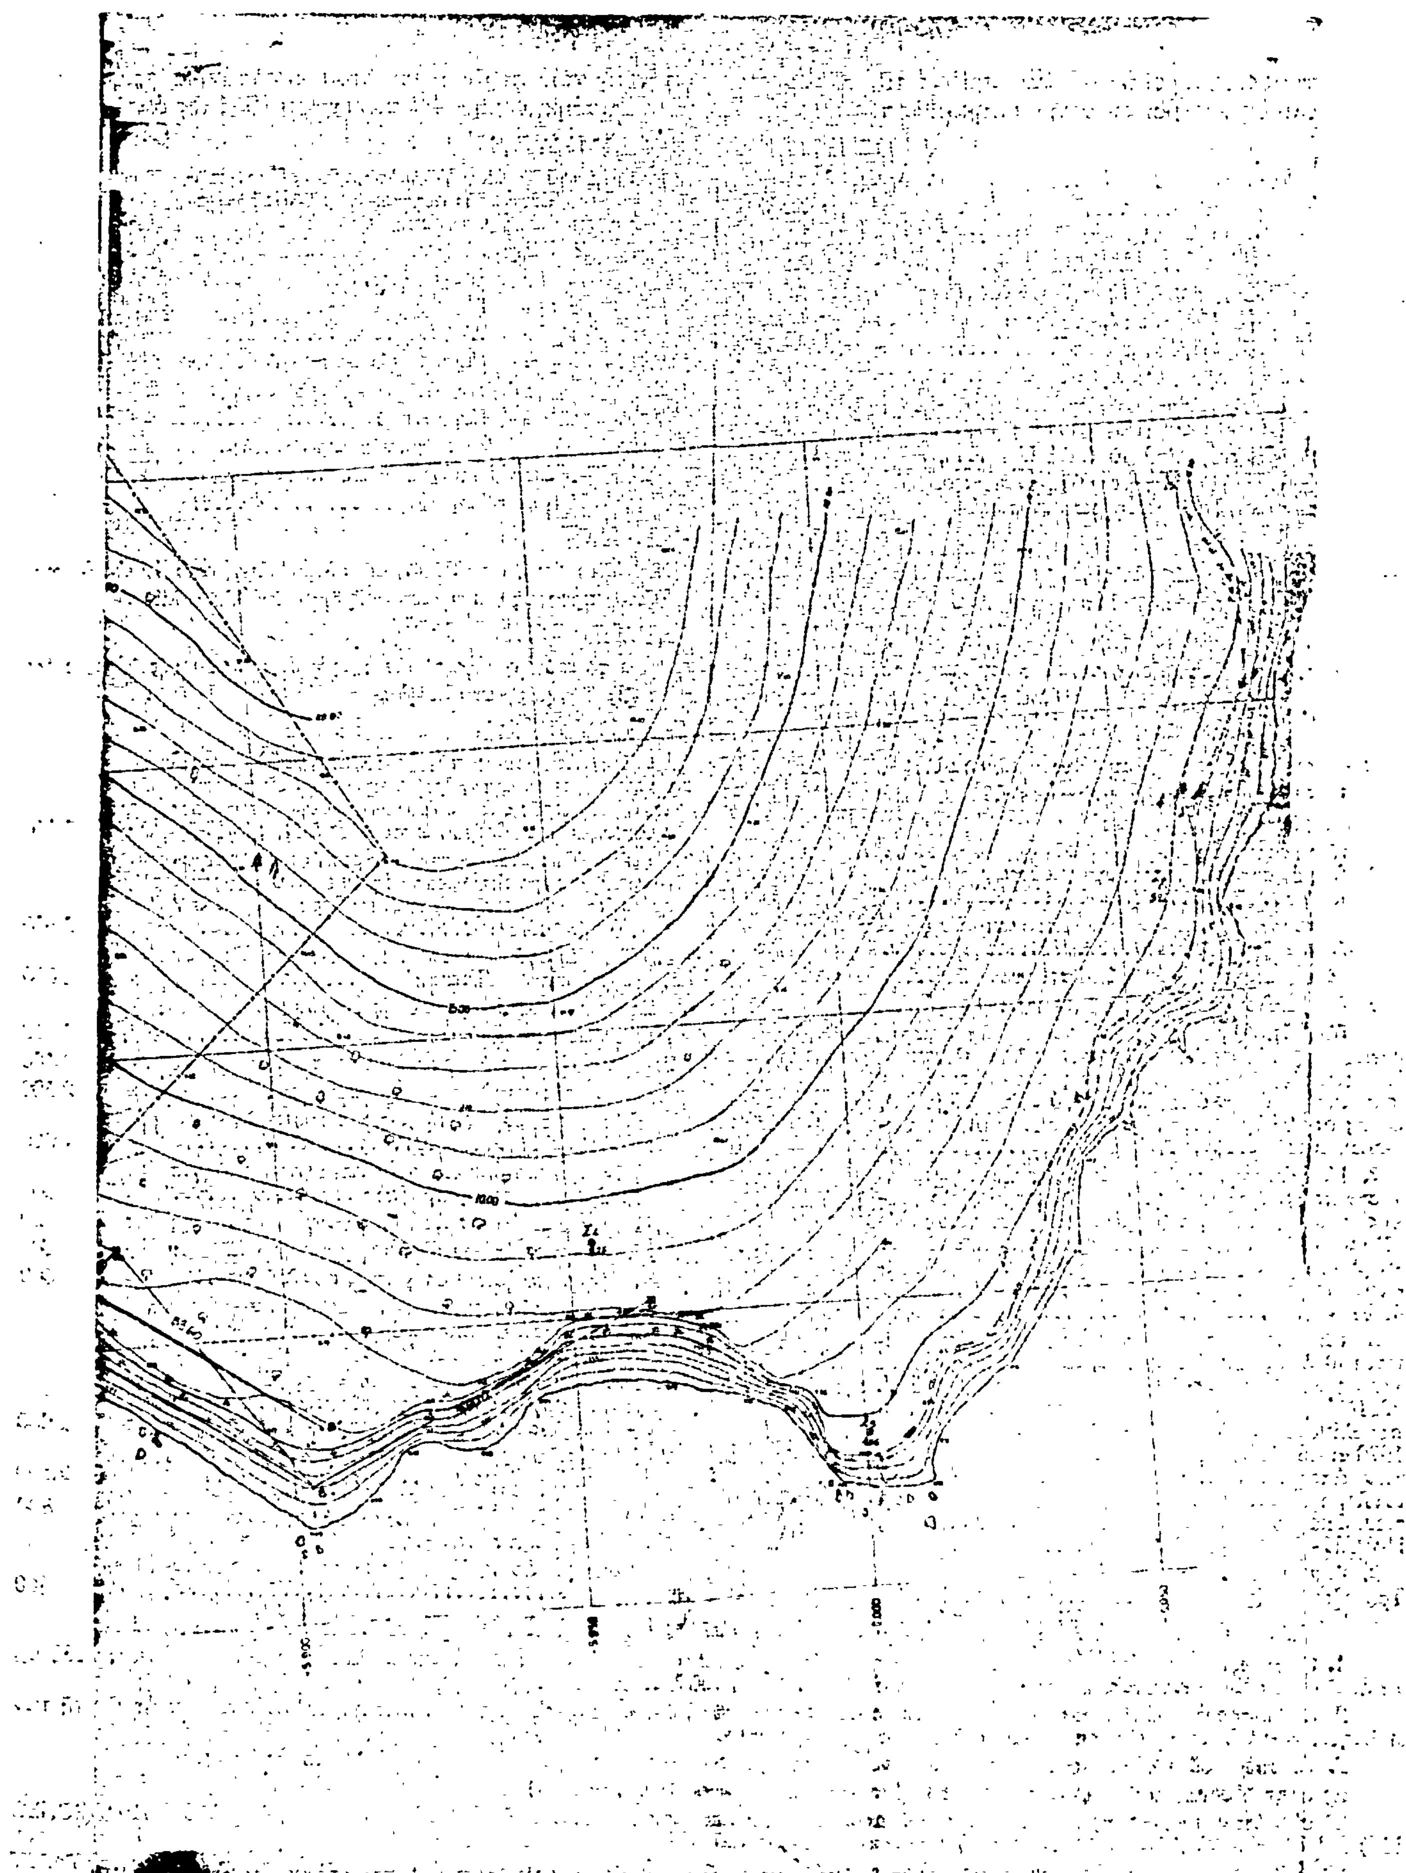

# Η ΓΕΝΙΚΗ ΔΙΕΥΘΥΝΣΗ ΤΟΥ ΕΘΝΙΚΟΥ ΤΥΠΟΓΡΑΦΕΙΟΥ

## ΓΝΩΣΤΟΠΟΙΕΙ ΟΤΙ:

Ἡ ἐτήσια συνδρομὴ τῆς Ἐφημερίδας τῆς Κυβερνήσεως, ἡ τιμὴ τῶν φύλλων της ποὺ πωλοῦνται τμηματικὰ καὶ τὰ τέλη δημοσιεύσεων στὴν Ἐφημερίδα τῆς Κυβερνήσεως, καθορίσθηκαν ἀπὸ 1 Ἰανουαρίου 1981 ὡς ἀκολούθως:

## Α' ΕΤΗΣΙΕΣ ΣΥΝΔΡΟΜΕΣ

1. Γιὰ τὸ Τεῦχος Α' .................... Δραχ. 1.500
2. » » » Β' .................... » 3.000
3. » » » Γ' .................... » 1.000
4. » » » Δ' .................... » 2.500
5. » » » Νομικῶν Προσώπων Δ.Δ. κ.λπ. » 1.000
6. » » » Ἀν. Εἰδ. Δικαστηρίου ...... » 200
7. » » » Παράρτημα ................ » 600
8. » » » Ἀνωνύμων Ἑταιρειῶν κ.λπ. . » 7.000
9. » » Δελτίο Ἐμπορικῆς καὶ Βιομηχανικῆς Ἰδιοκτησίας ................ » 600
10. Γιὰ ὅλα τὰ τεύχη καὶ τὸ Δ.Ε.Β.Ι. ........ » 15.000

Οἱ Δῆμοι καὶ οἱ Κοινότητες τοῦ Κράτους καταβάλλουν τὸ 1/2 τῶν ἀνωτέρω συνδρομῶν.

Ὑπὲρ τοῦ Ταμείου Ἀλληλοβοηθείας Προσωπικοῦ τοῦ Ἐθνικοῦ Τυπογραφείου (ΤΑΠΕΤ) ἀναλογοῦν τὰ ἑξῆς ποσά:

1. Γιὰ τὸ Τεῦχος Α' .................... Δραχ. 75
2. » » » Β' .................... » 150
3. » » » Γ' .................... » 50
4. » » » Δ' .................... » 125
5. » » » Νομικῶν Προσώπων Δ.Δ. κ.λπ. » 50
6. » » » Ἀν. Εἰδ. Δικαστηρίου....... » 10
7. » » » Παράρτημα ................ » 30
8. » » » Ἀνωνύμων Ἑταιρειῶν κ.λπ. . » 350
9. » » Δελτίο Ἐμπ. καὶ Βιομ. Ἰδιοκτησίας . » 30
10. Γιὰ ὅλα τὰ τεύχη .................... » 750

## Β'. ΤΙΜΗ ΦΥΛΛΩΝ

Ἡ τιμὴ πωλήσεως κάθε φύλλου, μέχρις 8 σελ., εἶναι 7 δρχ., ἀπὸ 9 ὡς 24 σελ. 14 δρχ., ἀπὸ 25 ὡς 48 σελ. 20 δρχ., ἀπὸ 49 ὡς 80 σελ. 40 δρχ., ἀπὸ 81 σελ. καὶ ἄνω ἡ τιμὴ πωλήσεως κάθε φύλλου προσαυξάνεται κατὰ 40 δρχ. ἀνὰ 80 σελίδες.

## Γ'. ΤΙΜΗ ΦΩΤΟΑΝΤΙΓΡΑΦΩΝ

Ἡ τιμὴ διαθέσεως στὸ κοινὸ τῶν ἐκδιδομένων ἀπὸ τὸ Ἐθνικὸ Τυπογραφεῖο φωτοαντιγράφων τῶν διαφόρων φύλλων τῆς Ἐφημερίδας τῆς Κυβερνήσεως καθορίζεται σὲ τρεῖς (3) δραχμὲς κατὰ σελίδα.

## Δ'. ΤΕΛΗ ΔΗΜΟΣΙΕΥΣΕΩΝ

**Ι Στὸ τεῦχος Ἀνωνύμων Ἑταιρειῶν καὶ Ἑταιρειῶν Περιωρισμένης Εὐθύνης:**

**Α' Ἀνωνύμων Ἑταιρειῶν:**

1. Τῶν καταστατικῶν .................... Δρχ. 18.000
2. Τῶν ἀποφάσεων «περὶ συγχωνεύσεως ἀνωνύμων ἑταιρειῶν» .................... » 18.000
3. Τῶν κωδικοποιήσεων τῶν καταστατικῶν (ΦΕΚ 309/67, τ. Β') .................... » 9.000
4. Τῶν τροποποιήσεων τῶν καταστατικῶν ..... » 5.000
5. Τῶν Ισολογισμῶν κάθε χρήσεως ............ » 8.000
6. Τῶν ὑπουργικῶν ἀποφάσεων «περὶ παροχῆς ἀδείας ἐπεκτάσεως τῶν ἐργασιῶν Ἀσφαλιστικῶν Ἑταιρειῶν», τῶν ἐκθέσεων ἐκτιμήσεως περιουσιακῶν στοιχείων καὶ τῶν ἀποφάσεων τοῦ Δ.Σ. τοῦ ΕΛΤΑ, μὲ τὶς ὁποῖες ἐγκρίνονται καὶ δημοσιεύονται οἱ κανονισμοὶ αὐτοῦ .................... » 7.000
7. Τῶν ἀποφάσεων «περὶ ἐγκαταστάσεως ὑποκαταστήματος, διορισμοῦ γενικοῦ πράκτορος καὶ παροχῆς πληρεξουσιότητος πρὸς ἀντιπροσώπευσιν ἐν Ἑλλάδι ἀλλοδαπῶν Ἑταιρειῶν» καὶ τῶν ἀποφάσεων «περὶ μεταβιβάσεως τοῦ χαρτοφυλακίου Ἀσφαλιστικῶν Ἑταιρειῶν κατὰ τὸ ἄρθρο 59 παρ. 1 τοῦ Ν.Δ. 400/70» .................... » 4.000
8. Τῶν ἀνακοινώσεων γιὰ κάθε μεταβολὴ ποὺ γίνεται μὲ ἀπόφαση Γ.Σ. ἢ Δ.Σ., τῶν προσκλήσεων σὲ γενικὲς συνελεύσεις, τῶν κατὰ τὸ ἄρθρο 32 τοῦ Ν. 3221/24 γνωστοποιήσεων, τῶν ἀνακοινώσεων, ποὺ προβλέπονται ἀπὸ τὸ ἄρθρο 59 παρ. 3 τοῦ Ν.Δ. 400/1970 «περὶ Ἀλλοδαπῶν Ἀσφαλιστικῶν Ἑταιρειῶν», τῶν ἀποφάσεων τοῦ Διοικητικοῦ Συμβουλίου τοῦ ΕΛΤΑ, ποὺ ἀναφέρονται σὲ προσωρινὲς διατάξεις καὶ τῶν ἀποφάσεων τοῦ Ὑπ. Συγκοινωνιῶν διὰ τοὺς ΗΛΠΑΠ – ΗΣΑΠ – ΟΣΕ .................... » 2.000
9. Τῶν συνοπτικῶν μηνιαίων καταστάσεων τῶν Τραπεζικῶν Ἑταιρειῶν .................... » 2.000
10. Τῶν ἀποφάσεων τῆς ἐπιτροπῆς τοῦ Χρηματιστηρίου «περὶ εἰσαγωγῆς χρεωγράφων εἰς τὸ χρηματιστήριον πρὸς διαπραγμάτευσιν, συμφώνως πρὸς τὰς διατάξεις τοῦ ἄρθρου 2 παρ. 3 Α.Ν. 148/1967» Δρχ. 2.000
11. Τῶν ἀποφάσεων τῆς ἐπιτροπῆς κεφαλαιαγορᾶς «περὶ διαγραφῆς χρεωγράφων ἐκ τοῦ χρηματιστηρίου, συμφώνως πρὸς τὰς διατάξεις τοῦ ἄρθρου 2 παρ. 4 Α.Ν. 148/67» .................... » 2.000
12. Τῶν ἀποφάσεων «περὶ ἐγκρίσεως τιμολογίων τῶν Ἀσφαλιστικῶν Ἑταιρειῶν» .............. » 2.000

**Β' Ἑταιρειῶν Περιωρισμένης Εὐθύνης:**

1. Τῶν καταστατικῶν .................... Δρχ. 2.000
2. Τῶν κωδικοποιήσεων τῶν καταστατικῶν .... » 2.000
3. Τῶν Ισολογισμῶν κάθε χρήσεως ............ » 2.500
4. Τῶν ἐκθέσεων ἐκτιμήσεως περιουσιακῶν στοιχείων .................... » 2.000
5. Τῶν τροποποιήσεων τῶν καταστατικῶν (γιὰ κάθε συμβολαιογραφικὴ πράξη) .............. » 800
6. Τῶν ἀνακοινώσεων μὲ συμβολαιογραφικὴ πράξη » 800
7. Τῶν ἀνακοινώσεων μὲ ἀπόφαση τῆς Γ.Σ. ... » 600
8. Τῶν προσκλήσεων σὲ γενικὲς συνελεύσεις .... » 600

**Γ' Ἀλληλασφαλιστικῶν Συνεταιρισμῶν – Ἀλληλασφαλιστικῶν Ταμείων καὶ Φιλανθρωπικῶν Σωματείων:**

1. Τῶν ὑπουργικῶν ἀποφάσεων «περὶ χορηγήσεως ἀδείας λειτουργίας Ἀλληλασφαλιστικῶν Συνεταιρισμῶν – Ἀλληλασφαλιστικῶν Ταμείων» .......... » 2.000
2. Τῶν Ισολογισμῶν τῶν ἀνωτέρω Συνεταιρισμῶν, Ταμείων καὶ Σωματείων .................... » 2.500

**Δ' Τῶν δικαστικῶν πράξεων:** .................... Δρχ. 800

**ΙΙ. Στὸ Τέταρτο τεῦχος:**

Τῶν δικαστικῶν πράξεων γιὰ παρακατάθεση ἀποζημιώσεως .................... » 800

## Ε'. ΚΑΤΑΒΟΛΗ ΣΥΝΔΡΟΜΩΝ - ΤΕΛΩΝ ΔΗΜΟΣΙΕΥΣΕΩΝ ΚΑΙ ΠΟΣΟΣΤΩΝ Τ.Α.Π.Ε.Τ.

1. Οἱ συνδρομὲς τοῦ ἐσωτερικοῦ καὶ τὰ τέλη δημοσιεύσεων προκαταβάλλονται στὰ Δημόσια Ταμεῖα ἔναντι ἀποδεικτικοῦ εἰσπράξεως, τὸ ὁποῖο φροντίζει ὁ ἐνδιαφερόμενος νὰ τὸ στείλει στὴ Γενικὴ Δ/νση τοῦ Ἐθνικοῦ Τυπογραφείου.

2. Οἱ συνδρομὲς τοῦ ἐξωτερικοῦ εἶναι δυνατὸ νὰ στέλνονται καὶ σὲ ἀνάλογο συνάλλαγμα μὲ ἐπιταγὴ ἐπ' ὀνόματι τοῦ Διευθυντῆ τῶν Διοικητικῶν καὶ Οἰκονομικῶν Ὑποθέσεων τοῦ Ἐθνικοῦ Τυπογραφείου.

3. Τὸ ὑπὲρ τοῦ ΤΑΠΕΤ ποσοστὸ ἐπὶ τῶν ἀνωτέρω συνδρομῶν καὶ τελῶν δημοσιεύσεων καταβάλλεται ὡς ἑξῆς:

α) στὴν Ἀθήνα: στὸ Ταμεῖο τοῦ ΤΑΠΕΤ (Κατάστημα Ἐθνικοῦ Τυπογραφείου),

β) στὶς ὑπόλοιπες πόλεις τοῦ Κράτους: στὰ Δημόσια Ταμεῖα καὶ ἀποδίδεται στὸ ΤΑΠΕΤ σύμφωνα μὲ τὶς 192378/3639/1947(RONEO 185) καὶ 178048/5321/31.7.65 (RONEO 139) ἐγκύκλιες διαταγὲς τοῦ Γ.Λ.Κ.,

γ) στὶς περιπτώσεις συνδρομῶν ἐξωτερικοῦ: ὅταν ἡ ἀποστολή τους γίνεται μὲ ἐπιταγές, μαζί μ' αὐτὲς στέλνεται καὶ τὸ ὑπὲρ τοῦ ΤΑΠΕΤ ποσοστό.

Ὁ Γενικὸς Διευθυντὴς
ΑΘΑΝ. ΠΑΝ. ΣΠΗΛΑΙΟΠΟΥΛΟΣ